


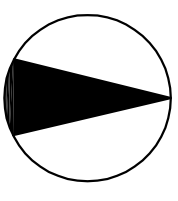














# Regenerace vybrané zeleně obce Stračov


## 2.5. Situace ulice Ke Křížku

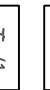


### LEGENDA:

-  Hranice řešeného území
-  Stávající stav
-  Návrh
-  Katastrální hranice / číslo parcely
-  Stávající strom, číslo v inventarizaci
-  Stávající keř, číslo v inventarizaci
-  Dřevina k asanaci
-  Dřevina nebo keř k asanaci, nepodléhající povolení ke kácení dřevin
-  Výsadba stromu listnatého
-  Výsadba stromu jehličnatého
-  Výsadba keřové skupiny
-  Taxon dřeviny / počet ks
-  Obnova trávníku
-  Stávající lavička
-  Mlatový povrch

STÁVAJÍCÍ PODZEMNÍ VEDENÍ JSOU ZAKRESLENA  
POUZE ORIENTAČNĚ  
PŘED ZAHÁJENÍM STAVEBNÍCH PRACÍ JE NUTNO  
VŠECHNA STÁVAJÍCÍ PODZEMNÍ VEDENÍ VYTÝCIT.

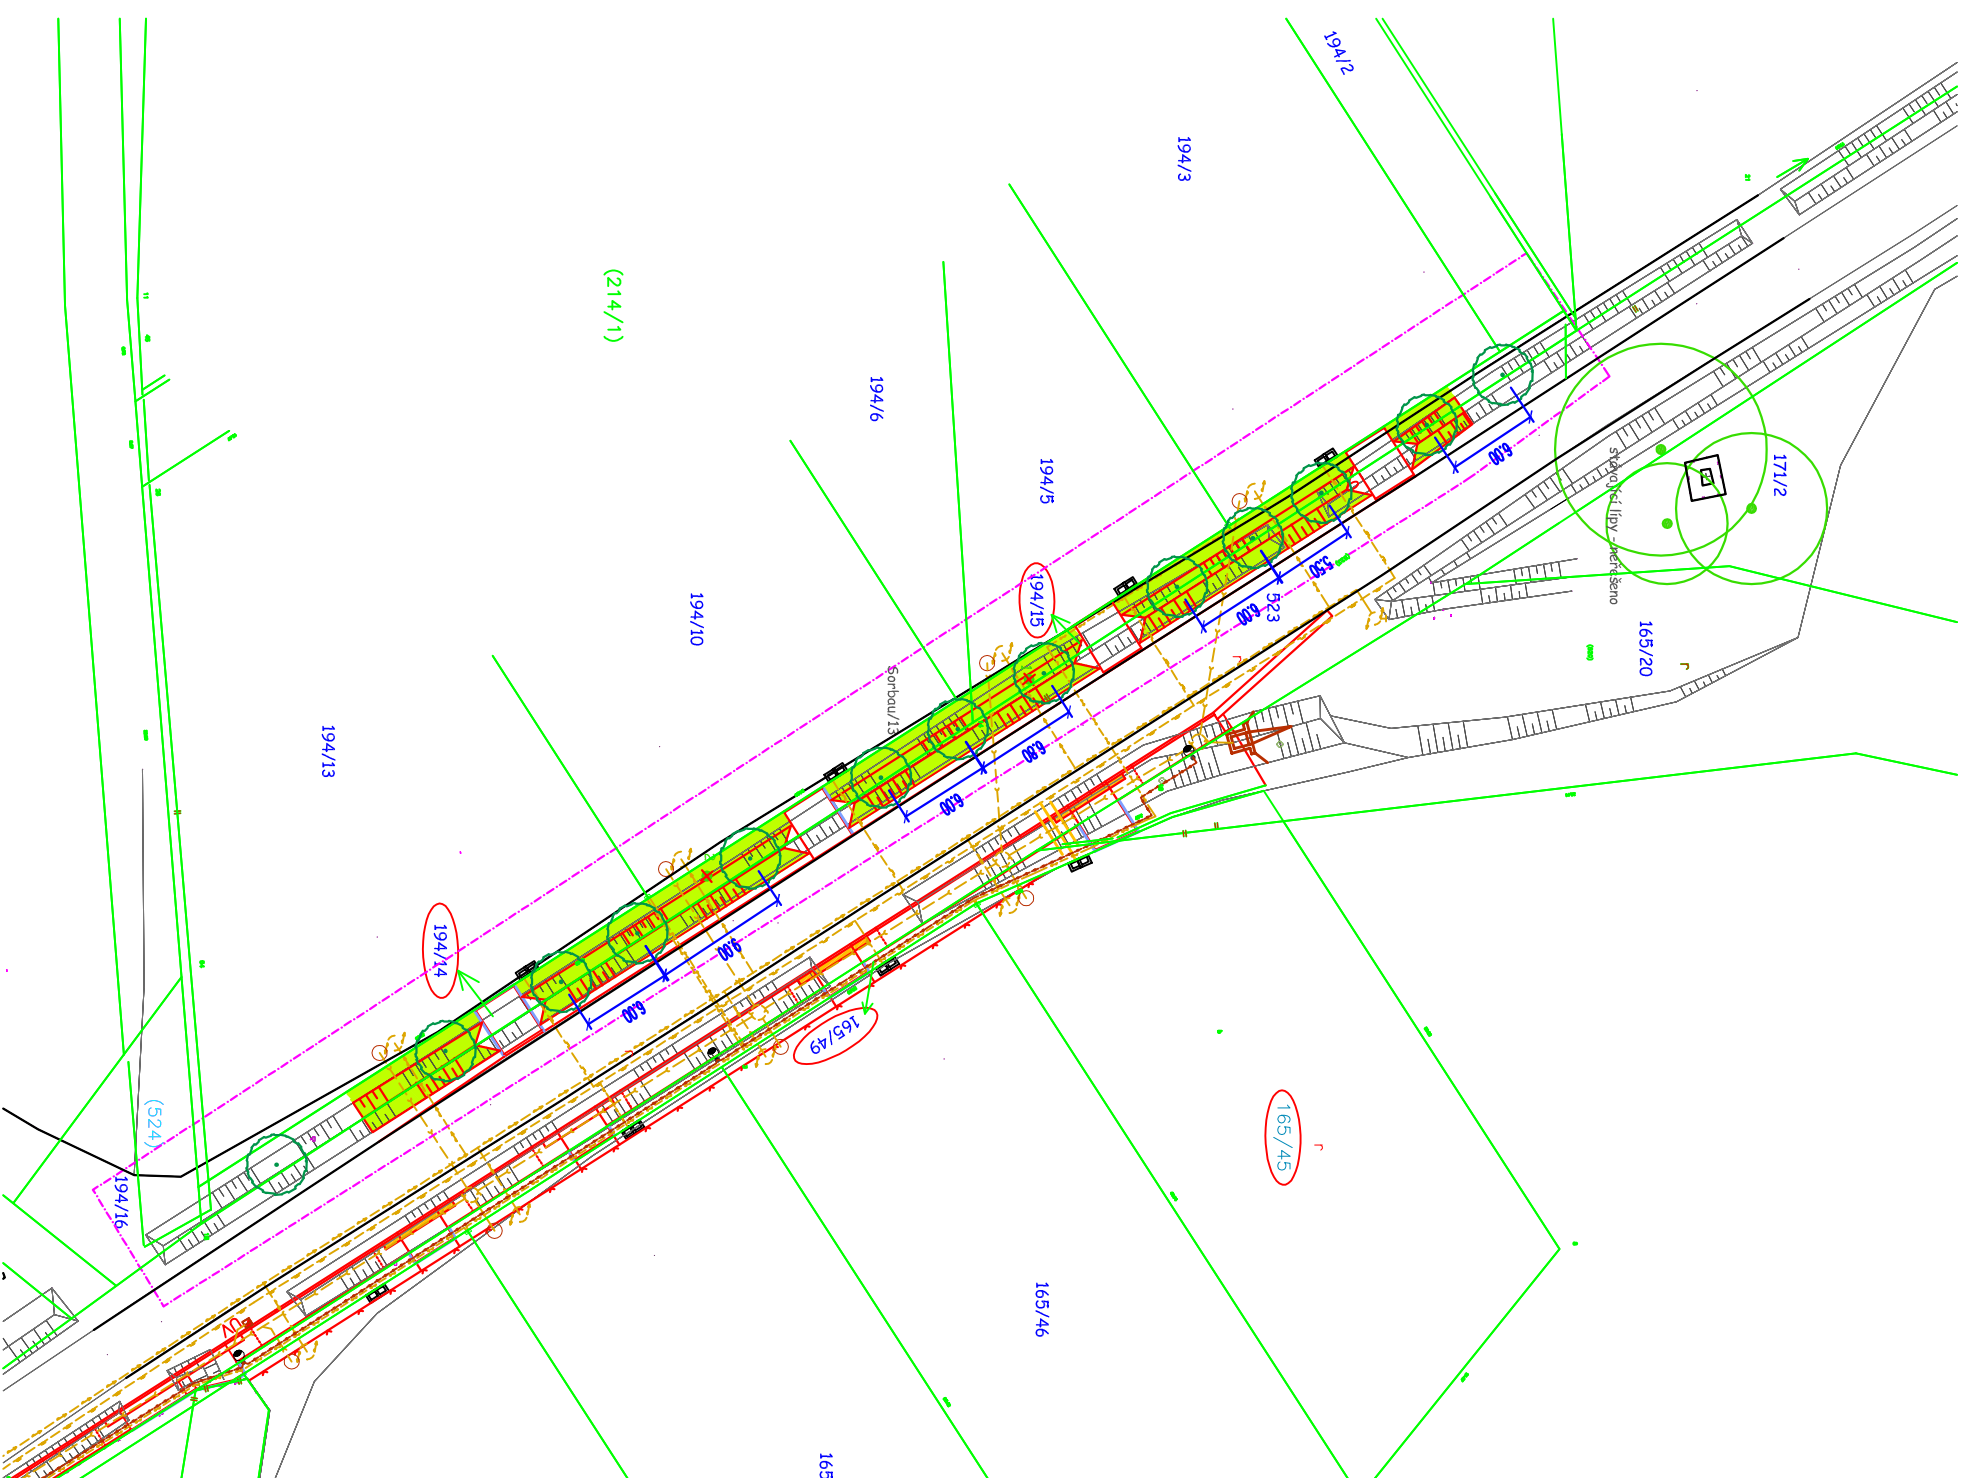

HLAVNÍ PROJEKTANT	ZODP. PROJEKTANT	VYPRACOVAL	 ZAHRADY HLADÍKOVÁ s.r.o. Běšno 12, 503 46, IČ:28804082 Tel.: 604/547141 e-mail: info@zahrady-hladikova.cz www.zahrady-hladikova.cz
ING. LENKA HLADÍKOVÁ	ING. LENKA HLADÍKOVÁ	ING. L. HLADÍKOVÁ ING. E. MEJSTŘÍKOVÁ	
KRAJ: Královéhradecký INVESTOR: Obec Stračov, Stračov 2, 503 14			
AKCE: <b>Regenerace vybrané zeleně obce Stračov</b>			
ODDĚL:		ČÍS. ZAK.	ČÍS. PŘÍLOHY
OBSAH: <b>2.5. Situace ulice Ke Křížku</b>		SOUBOR: 2.5. Situace ulice Ke Křížku.pdf	DRUH PD: DPS
		DATUM: listopad 2010	FORMÁT: 6x44
		MĚŘÍTKO: 1:500	SOUPRAVA