


Regenerace vybrané zeleně obce Stračov

2.4. Situace ulice Na Habeši

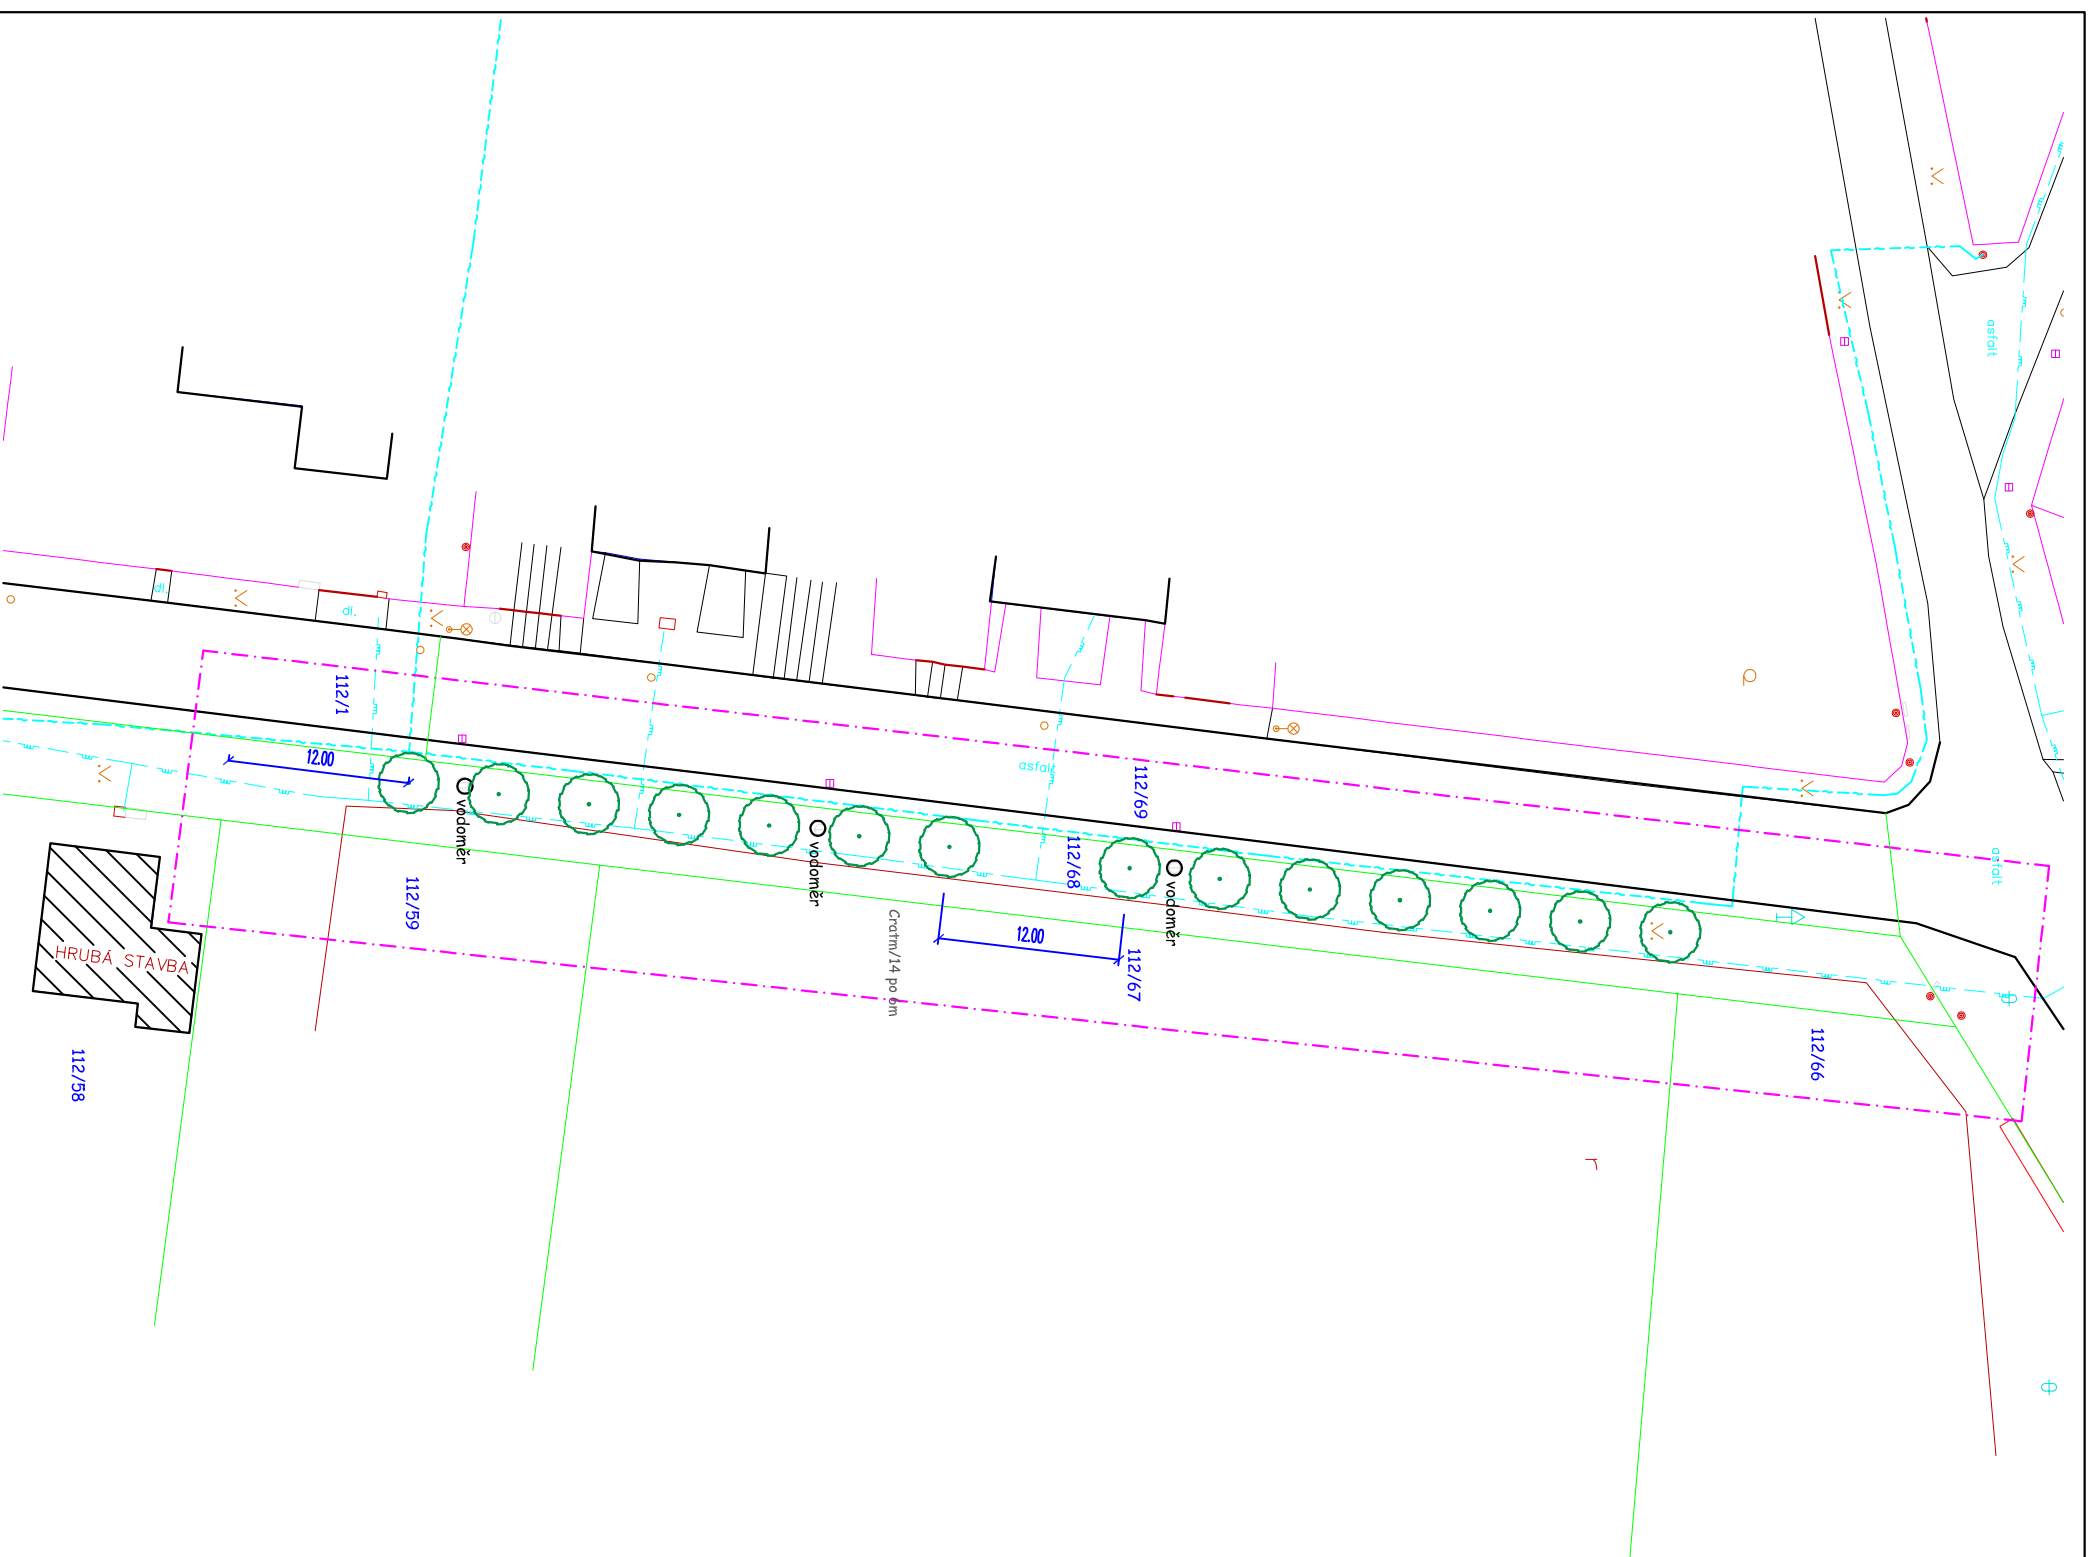


LEGENDA:

- Hranice řešeného území
- Stávající stav
- Návrh
- Katastrální hranice / číslo parcely
- Stávající strom, číslo v inventarizaci
- Stávající keř, číslo v inventarizaci
- Dřevina k asanaci
- Dřevina nebo keř k asanaci, nepodléhající povolení ke kácení dřevin
- Výsadba stromu listnatého
- Výsadba stromu jehličnatého
- Výsadba keřové skupiny
- Taxon dřeviny / počet ks
- Obnova trávniku

LEGENDA STÁVAJÍCÍCH INŽENÝRSKÝCH SÍTÍ:

- Vodovod
- Kanalizace
- Plyn
- Elektrina podzemní
- Elektrina nadzemní
- Veřejné osvětlení
- Sdělovací kabely

STÁVAJÍCÍ PODZEMNÍ VEDENÍ JSOU ZAKRESLENA
POUZE ORIENTAČNĚ
PŘED ZAHÁJENÍM STAVEBNÍCH PRACÍ JE NUTNO
VŠECHNA STÁVAJÍCÍ PODZEMNÍ VEDENÍ VYTÝCIT.

HLAVNÍ PROJEKTANT	ZODP. PROJEKTANT	VYPRACOVAL	 ZAHRADY HLADÍKOVÁ s.r.o. Blesho 12, 503 46, IČ:28804082 Tel.: 604/547141 e-mail: info@zahrady-hladikova.cz www.zahrady-hladikova.cz	
ING. LENKA HLADÍKOVÁ	ING. LENKA HLADÍKOVÁ	ING. L. HLADÍKOVÁ ING. E. MEJSTRÍKOVÁ		
KRAJ:	Královéhradecký		ČÍS. ZAK.	
INVESTOR:	Obec Stračov, Stračov 2, 503 14		SOUBOR	2.4. Situace ulice Na Habeši.pdf
AKCE:	Regenerace vybrané zeleně obce Stračov		DRUH PD	DPS
			DATUM	listopad 2010
			FORMÁT	2x44
			MĚŘÍTKO	SOUPRAVA
ODDÍL:			1:500	
OBSAH:	2.4. Situace ulice Na Habeši		ČÍS. PŘÍLOHY	2.4.