
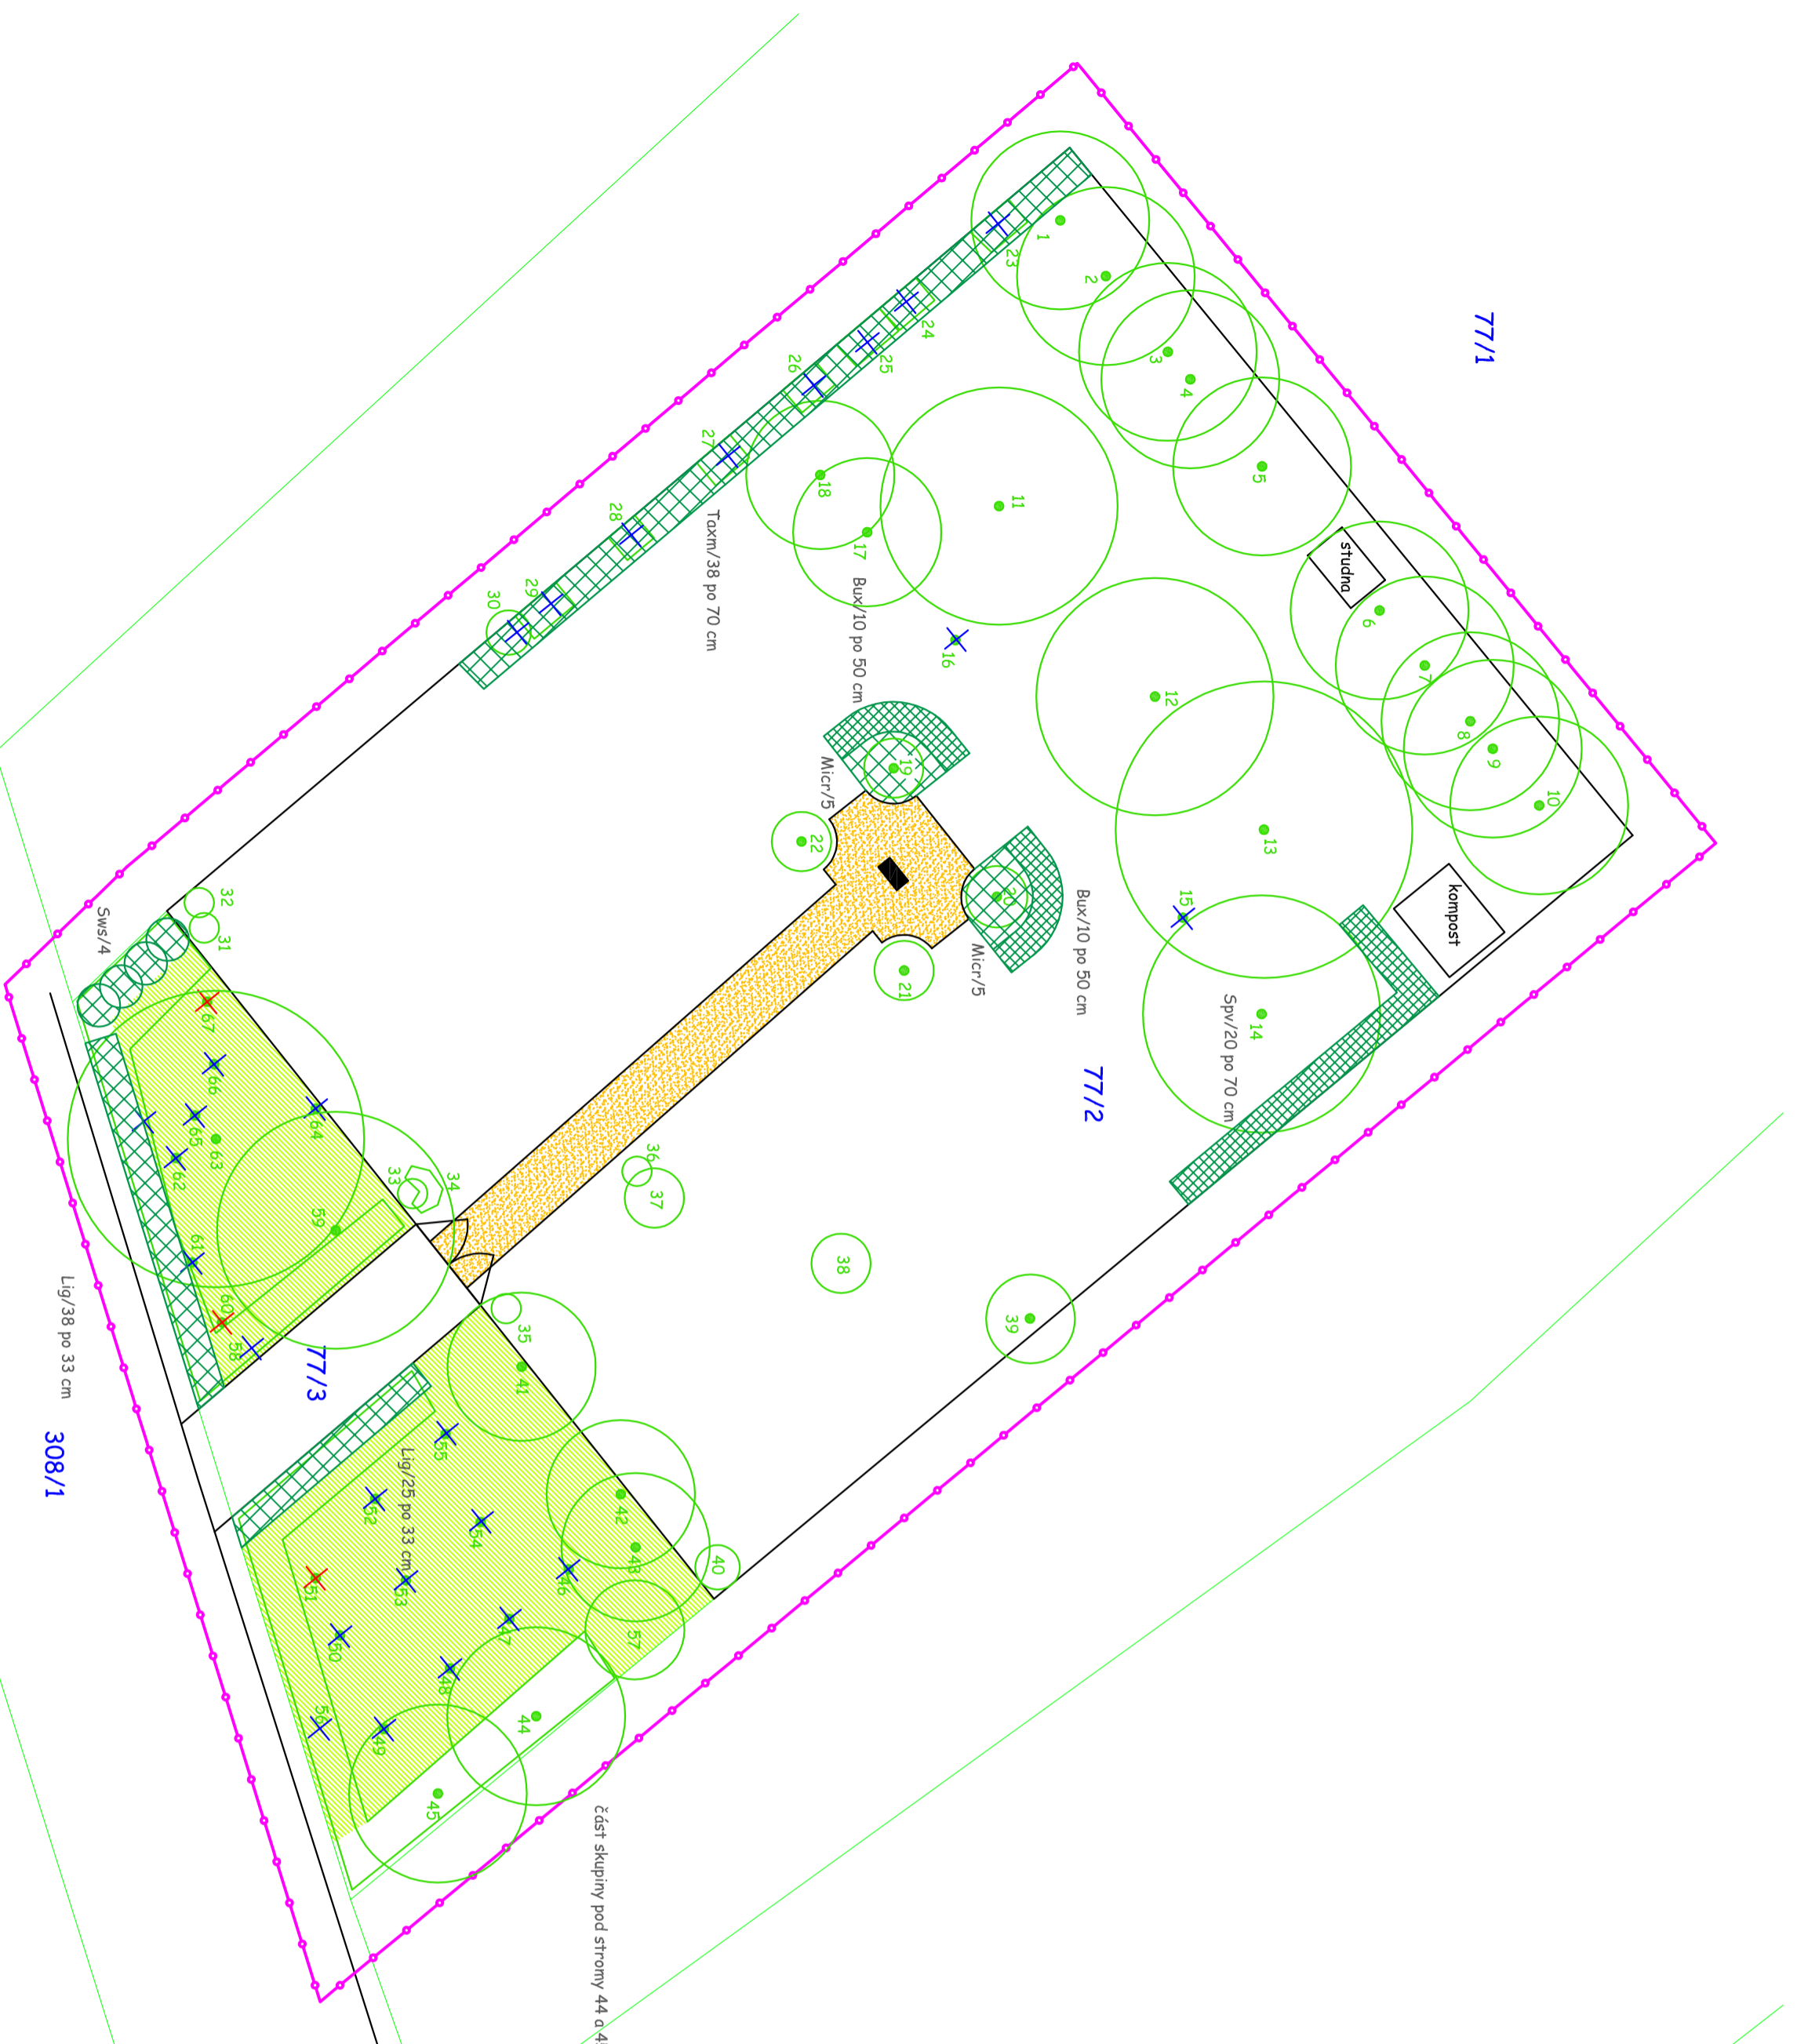


Regenerace vybrané zeleně obce Stračov

Regenerace vybrané zeleně obce Stračov

2.6. Situace Hřbitov v Klenici

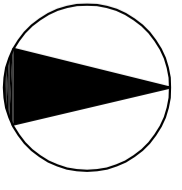

- LEGENDA:**
- Hranice řešeného území
 - Stávající stov
 - Návrh
 - katastrální hranice /číslo parcely
 - Stávající strom, číslo v inventarizaci
 - Stávající keř, číslo v inventarizaci
 - Dřevina k osazení
 - Dřevina nebo keř k osazení, nepodléhající povolení ke kácení dřevin
 - Výsadba stromu listnatého
 - Výsadba stromu jehličnatého
 - Výsadba keřové skupiny
 - Taxon dřeviny /počet ks
 - Tc/1
 - Obnova trávníku
 - Stávající lavička
 - Mlatový povrch

STÁVAJÍCÍ PODZEMNÍ VEDENÍ JSOU ZAKRESLENA
POUZE ORIENTAČNĚ
PŘED ZAHÁJENÍM STÁVEBNÍCH PRACÍ JE NUTNO
VŠECHNA STÁVAJÍCÍ PODZEMNÍ VEDENÍ VYTYČIT.

HLAVNÍ PROJEKTANT	ZODP. PROJEKTANT	VYPRACOVAL	ZAHRADY HLADÍKOVÁ s.r.o. Bělsko 12, 503 46, IČ:28804082 Tel.: 604/297141 e-mail: info@zahrady-hladikova.cz www.zahrady-hladikova.cz
ING. LENKA HLADÍKOVÁ	ING. LENKA HLADÍKOVÁ	ING. EMIŠTRÍKOVÁ	
KRAJ: Královéhradecký			Čís. ZAK
INVESTOR: Obec Stračov, Stračov 2, 503 14			SOUBOR
AKCE: Regenerace vybrané zeleně obce Stračov			DRUH PD
			DP5
			DATAUM
			listopad 2010
			FORMÁT
			6x44
			MĚŘÍTKO
			1:200
			ODDĚL:
			Čís. přílohy
			2.3.
OBSAH: 2.6. Situace Hřbitov v Klenici			